mks

TECNOLOGIA QUE ELEVA marksell®

Built to Suit Niveladoras

FINANCIAMENTO EM ATÉ mks ACREDITA 48X*

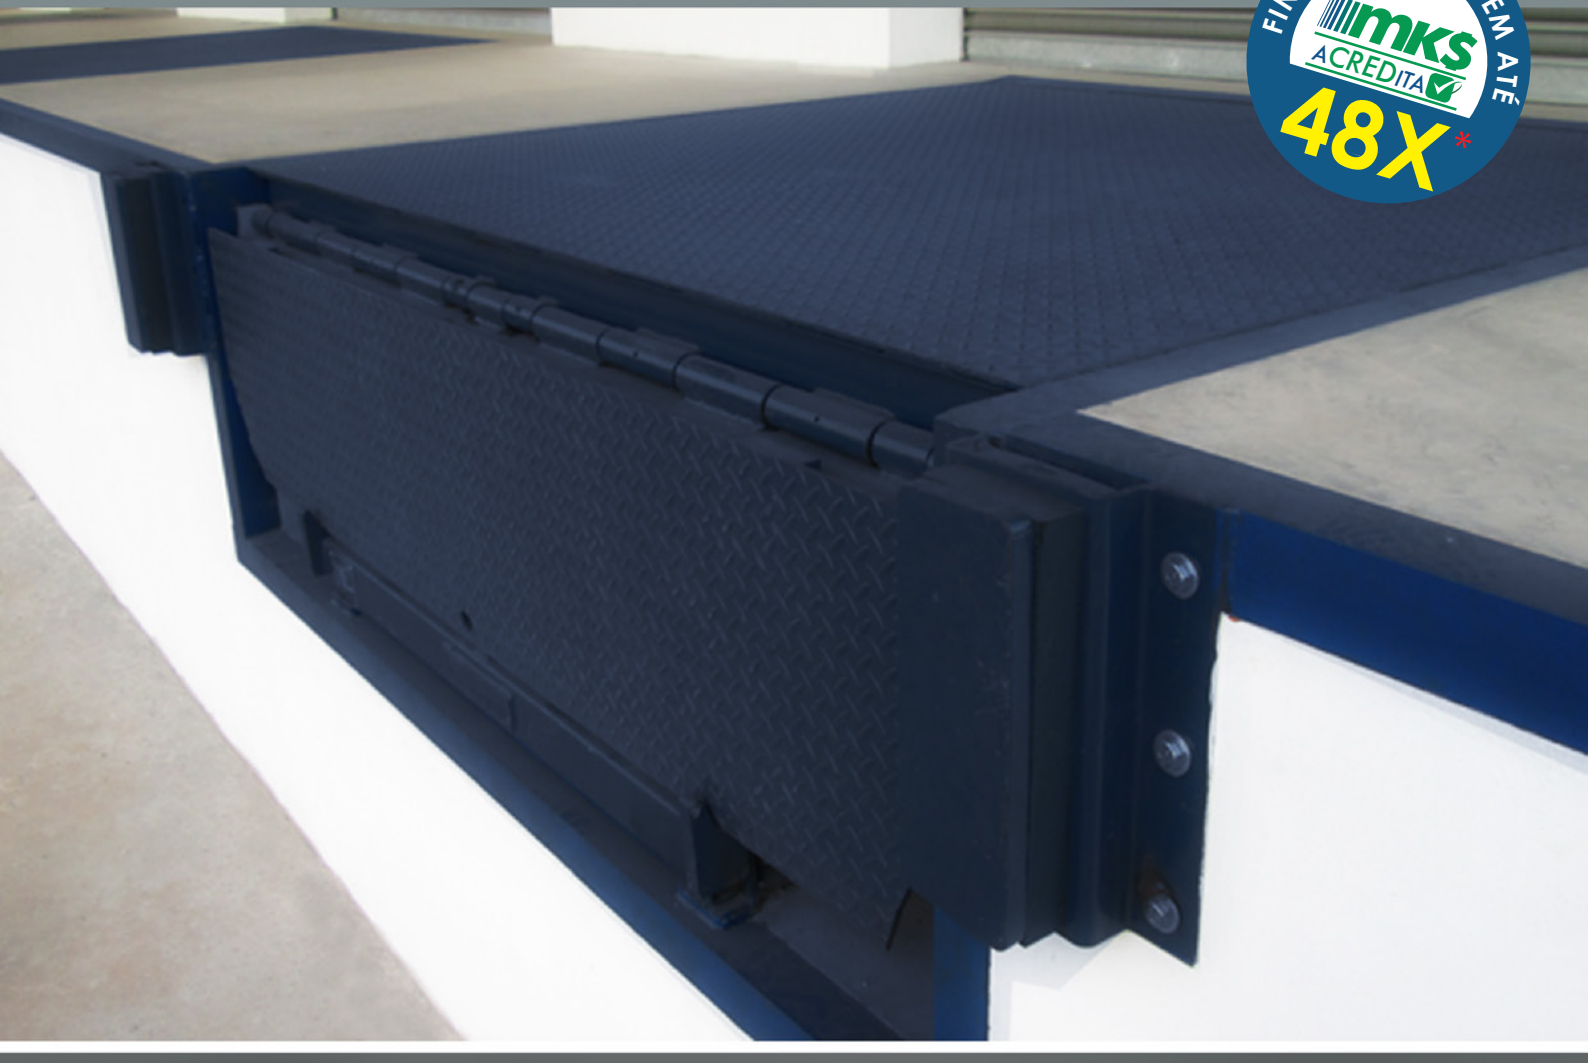

Reduza os custos iniciais de construção em Projetos BUILT TO SUIT com a aquisição das Plataformas Niveladoras de Doca MKS Marksell.

Solicite um orçamento sem compromisso

SISTEMA EXCLUSIVO BUILT TO SUIT (NIVELADORAS)

*** Sujeito à aprovação de crédito.**

> A MKS Marksell

A Eficiência gera Resultados!

A MKS Marksell é uma empresa 100% Brasileira, pioneira e líder no segmento de equipamentos para movimentação de carga e pessoas. Instalada em Itapevi, região da Grande SP, a MKS Marksell conta com uma estrutura de produção flexível em uma área total de 6.000m2.

A MKS Marksell desenvolve, projeta e fabrica com tecnologia própria, equipamentos para movimentação de carga e pessoas, aplicados à veículos ou estacionários, com grande ênfase em acionamentos eletro-hidráulicos.

Além de desenvolver equipamentos com tecnologia de ponta, a MKS Marksell tem como objetivo buscar soluções para as suas necessidades de carga e descarga.

Através de nossos consultores nós ouvimos as suas necessidades e aplicamos com toda a nossa experiência, soluções práticas para que você tenha todos os seus problemas resolvidos e com um alto nível de satisfação.

Somos a única empresa brasileira a oferecer um leque de opções de equipamentos a fim de configurar a melhor solução para o seu tipo de necessidade. Para que tudo isto aconteça nós contamos com uma equipe de projetos e engenharia com larga experiência, competência e equipamentos de última geração. Testamos exaustivamente nossos equipamentos para que nossos clientes tenham a melhor relação custo benefício e a certeza de um trabalho eficiente e seguro.

> MKS Acredita
A MKS Marksell através do seu braço em soluções financeiras no Brasil (MKS Acredita), oferece aos seus clientes e alianças estratégicas uma forma ousada de diferenciação com financiamentos somente para equipamentos para movimentação de carga através de um funding próprio e de terceiros com prazos de até 48 parcelas e com taxas de juros diferenciados. Saiba mais.

> Atuação da MKS Marksell no Mundo
A MKS Marksell é sediado em São Paulo - Brasil, porém já conta com atuação em diversos países ao redor do mundo, com abrangência na América Latina, Europa e África.

> Apresentamos a você o Built To Suit Niveladoras

A MKS Marksell, empresa 100% brasileira, líder na fabricação de equipamentos para movimentação de carga e descarga, inova com seu novo sistema de fornecimento de niveladoras de doca. Com esse sistema de fornecimento, vocês, investidores, construtores e usuários de niveladoras de doca, poderão reduzir em até 50% o seu investimento inicial em niveladoras de doca.

Para entregar aos seus clientes o que há de mais moderno e seguro no que tange a construção de Centros de Distribuição, Condomínios Logísticos, indústrias, locação para mercado e demais projetos no modelo **BUILT TO SUIT**, os grandes investidores necessitam de um volume de capital expressivo e dependendo do modelo de negócio estabelecido, a definição do uso e ocupação do empreendimento ocorre apenas após o término do mesmo, onerando ainda mais o retorno do investimento.

Possibilidade de adotar em qualquer obra, nossa caixa estrutural da niveladora, independente do sistema de acionamento.

O sistema de fornecimento patenteado e exclusivo **"BUILT TO SUIT NIVELADORAS"** permite ao investidor/construtor, adquirir somente a estrutura do equipamento "caixa metálica estrutural da niveladora" reduzindo assim o custo de investimento inicial das seguintes maneiras:

1 - Transferindo a opção de automação ou mecanização dos niveladores para o final da obra.

2 - Somente após a locação do módulo/armazém.

3 - Transferir para os usuários finais do equipamento a melhor solução para o seu negócio (a opção mecânica só é válida para o equipamento de 2,5m de comprimento e capacidade de 6000kg).

TECNOLOGIA QUE ELEVA marksell®

BUILT TO SUIT NIVELADORAS

Built to Suit Niveladoras

> Vantagens do modelo de fornecimento em Built To Suit Niveladoras

• Obras no regime Built to Suit são dimensionadas para uma expectativa de locação de no mínimo 10 anos e a mesmas devem absorver e permitir o crescimento do locatário/usuário durante esse período.

• As grandes mudanças no processo logístico do Brasil aconteceram nos últimos 10 anos (verticalização, paletização, etc.) e nos próximos 10 anos as mudanças tendem a acelerar. Dessa forma a atualização dos equipamentos a fim de acompanhar essas mudanças tecnológicas e os processos de expedição / recebimento das mercadorias se tornam cruciais para a competitividade dos locatários.

• Obras com intuito de locação somente ao final da construção onde a expectativa da data de locação e a utilização do espaço não está definida, poderão contar com inúmeras vantagens do produto **BUILT TO SUIT NIVELADORAS**.

> Diferenciais para o usuário/locatário

• O usuário/locatário poderá adquirir o que há de mais moderno com relação à niveladoras de doca, como novos mecanismos, novos acionamentos e opcionais que melhor o atenda.

• O usuário/locatário, receberá uma consultoria gratuita e poderá definir o melhor investimento para o seu negócio optando entre o modelo mecânico/manual ou eletro-hidráulico.

• O usuário/locatário poderá solicitar uma maior capacidade de carga do equipamento no ato da entrega das chaves. Afinal, nem sempre é possível o construtor prever no projeto a evolução da capacidade ideal de carga/trânsito das niveladoras de doca de seus clientes.

• Contará com a MKS Marksell que há mais 30 anos atende todos os estados brasileiros com qualidade e agilidade.

• Parcelamento das melhorias e implementações em até 12 vezes.

• Flexibilidade na montagem e instalação dos componentes;

• Padronização dos equipamentos oferecendo mais segurança ao usuário.

• Atendimento as normas de segurança do trabalho (NR17).

• Planos especiais de manutenção preventiva e corretiva.

> Diferenciais das Niveladoras de Doca MKS Marksell

• Fosso de simples construção – Plano raso (altura de instalação) de 700mm para os equipamentos de embutir mecânicos e eletro-hidráulicos.

• Menor custo no transporte - Devido a altura reduzida em comparação aos demais modelos do mercado, os mesmos podem ser facilmente empilhados, otimizando assim o transporte em larga escala.

• Fosso sem desníveis - Paralelo ao piso do armazém, sendo simples a sua manutenção e limpeza muito diferente dos modelos antigos e amplamente usados no passado como os de sistema contra peso.

• Acionamento elétrico simples - Para os modelos eletro-hidráulicos.

• Leveza e menor esforço de operação - Comparado aos modelos mecânicos, respeitando os padrões internacionais.

• Fácil Manutenção - Comparado aos modelos antigos utilizados no mercado que necessitam de constantes ajustes e se mostram perigosos. As niveladoras Marksell permitem um acesso seguro e com baixa manutenção.

• Excelência em equipamentos mecânicos e eletro-hidráulicos com ênfase em movimentação de carga.

TECNOLOGIA QUE ELEVA marksell®

INFORMAÇÕES PARA ARQUITETOS E ENGENHEIROS.

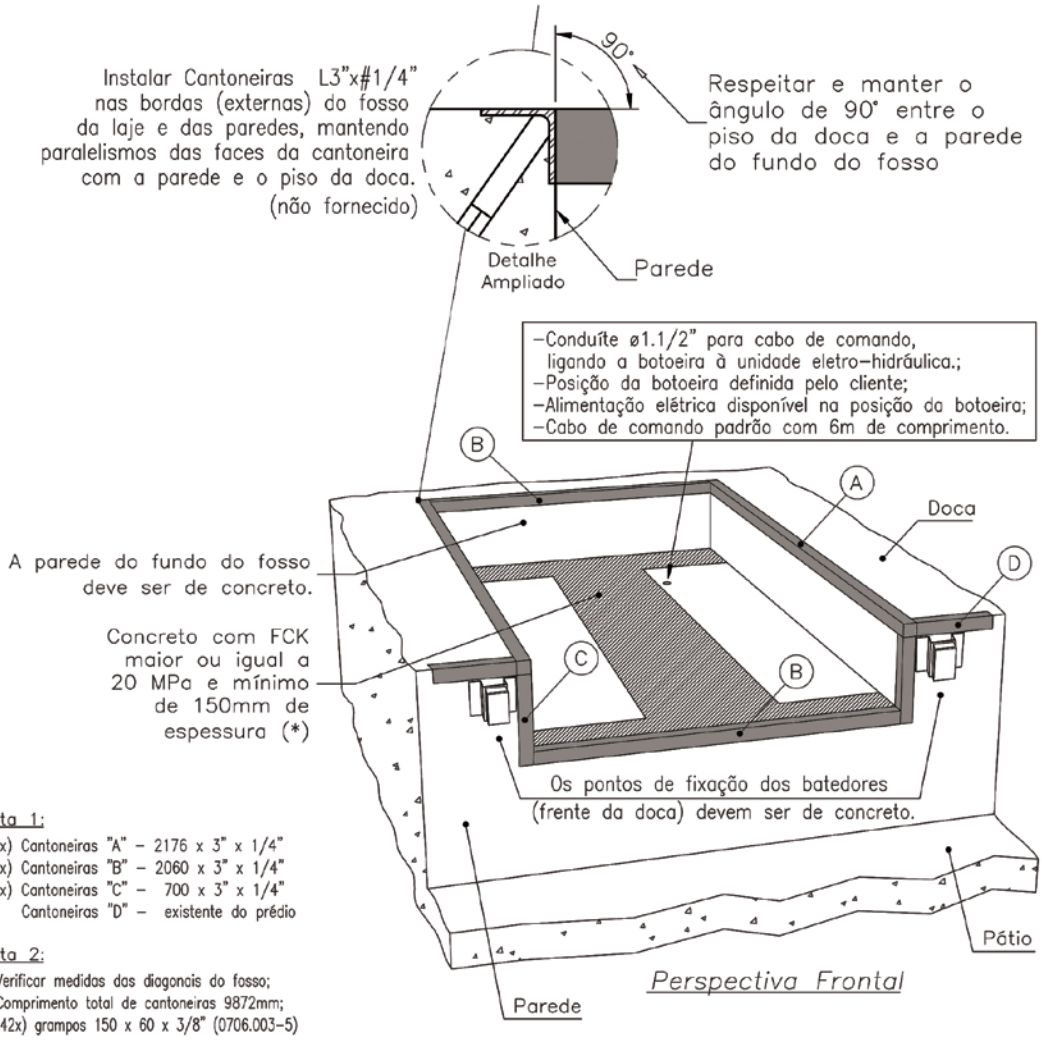

Nota 1:
(02x) Cantoneiras "A" – 2176 x 3" x 1/4"
(02x) Cantoneiras "B" – 2060 x 3" x 1/4"
(02x) Cantoneiras "C" – 700 x 3" x 1/4"
Cantoneiras "D" – existente do prédio

Nota 2:
- Verificar medidas das diagonais do fosso;
- Comprimento total de cantoneiras 9872mm;
- (42x) grampos 150 x 60 x 3/8" (0706.003-5)

Nota 3:
Quantidades acima por equipamento.

Obs.: Dimensões em milímetros;
–Garantir o esquadro do fosso;
–As cargas são aplicadas nas áreas hachuradas no fundo do fosso (*), que devem ser planas e estar a 700~710mm do piso acabado, no restante prever queda para escoamento;
–Prever conduite para passagem de cabo de comando da botoeira (instalada na doca) para a unidade eletro-hidráulica (instalada no fosso)
–O perfil de arremate das arestas deve estar firmemente ligado ao piso e a parede.
(grapas p/ chumbamento soldadas a ferragem)

POS	QUANT	Nº DO DESENHO	DENOMINACAO
MATERIAL			marksell MKS Equip. Hidráulicos Ltda.
		DATA	POR
DES.		18.09.12	JAMES
APROV.			
TITULO:		(Fosso)	
COD. MAT. PRIMA		MKS-6000PND-EE/ME-BTS (2,0x2,5)	

ESCALA 1:20

SUBSTITUI

SUBSTITUIDO POR

Nº DO DESENHO 0901.021–A

TECNOLOGIA QUE ELEVA marksell®

INFORMAÇÕES PARA ARQUITETOS E ENGENHEIROS.

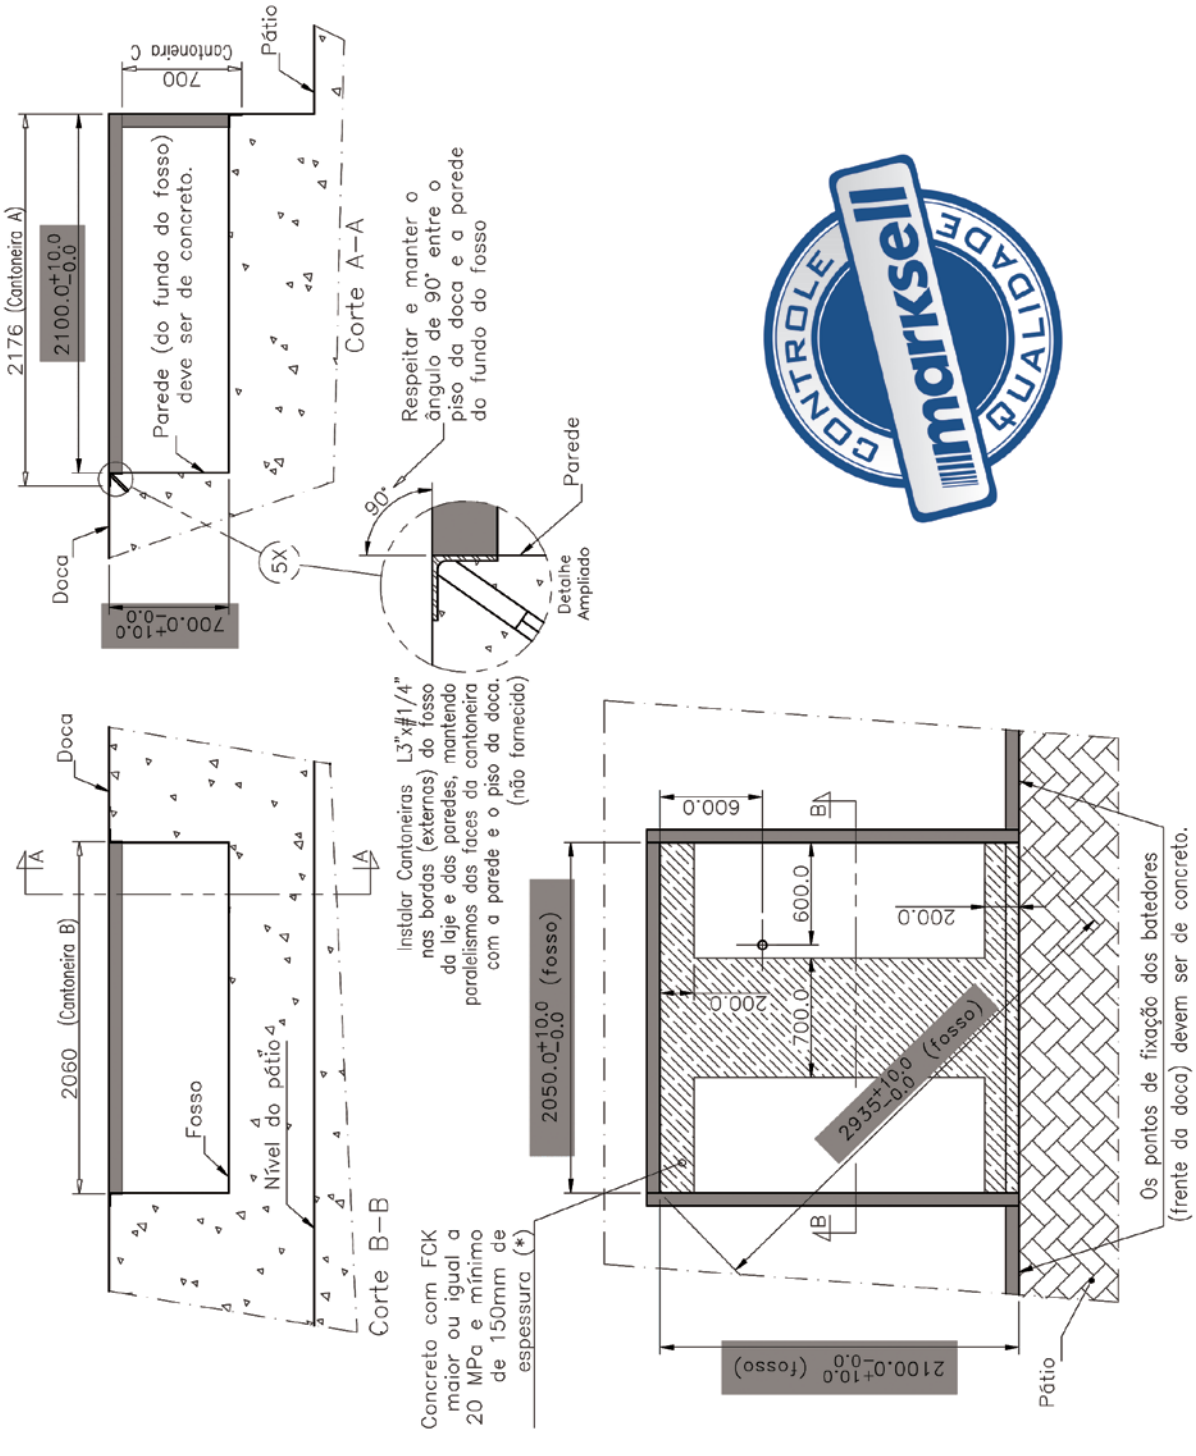

TECNOLOGIA QUE ELEVA marksell®

Built to Suit Niveladoras

> Mais Marksell

mks ACREDITA

FINANCIAMENTO EM ATÉ 48X

BALCÃO DE PEÇAS marksell

PEÇAS ORIGINAIS COM OS MELHORES PREÇOS DO MERCADO.

SERVIÇOS RÁPIDOS 24h marksell mks EXPRESS

SÓ A MARKSELL CONTA COM SERVIÇOS DE MANUTENÇÃO 24HS.

ADPLAT

DIVULGUE A SUA EMPRESA CONHEÇA O ADPLAT.

Solicite um orçamento sem compromisso

Telefone: 11 4772 1100 | 4789 3690
Fax: 11 4772 1101
Site: www.marksell.com.br
Email: mks@marksell.com.br

COMPANY WITH QUALITY SYSTEM CERTIFIED BY DNV GL = ISO 9001 =

MKS Equipamentos Hidráulicos Ltda
Rua João Dias Ribeiro, 409
Pólo Industrial de Jandira - Itapevi.
CEP 06693-810 - Itapevi - SP - Brasil